




DETAIL PAVLOV

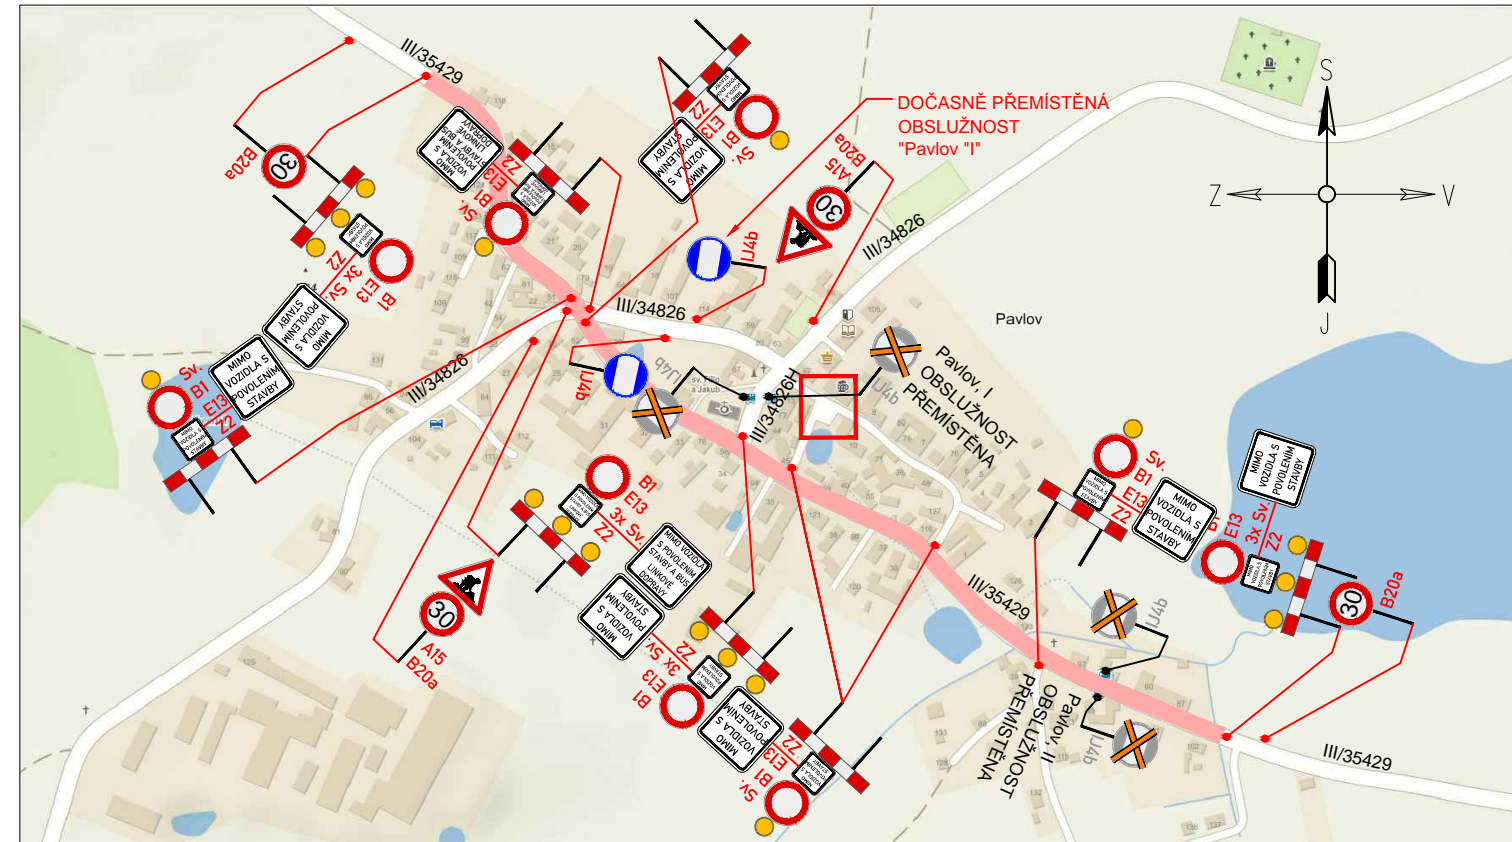

DETAIL PAVLOV - PROSTOR PRO OTÁČENÍ BUS

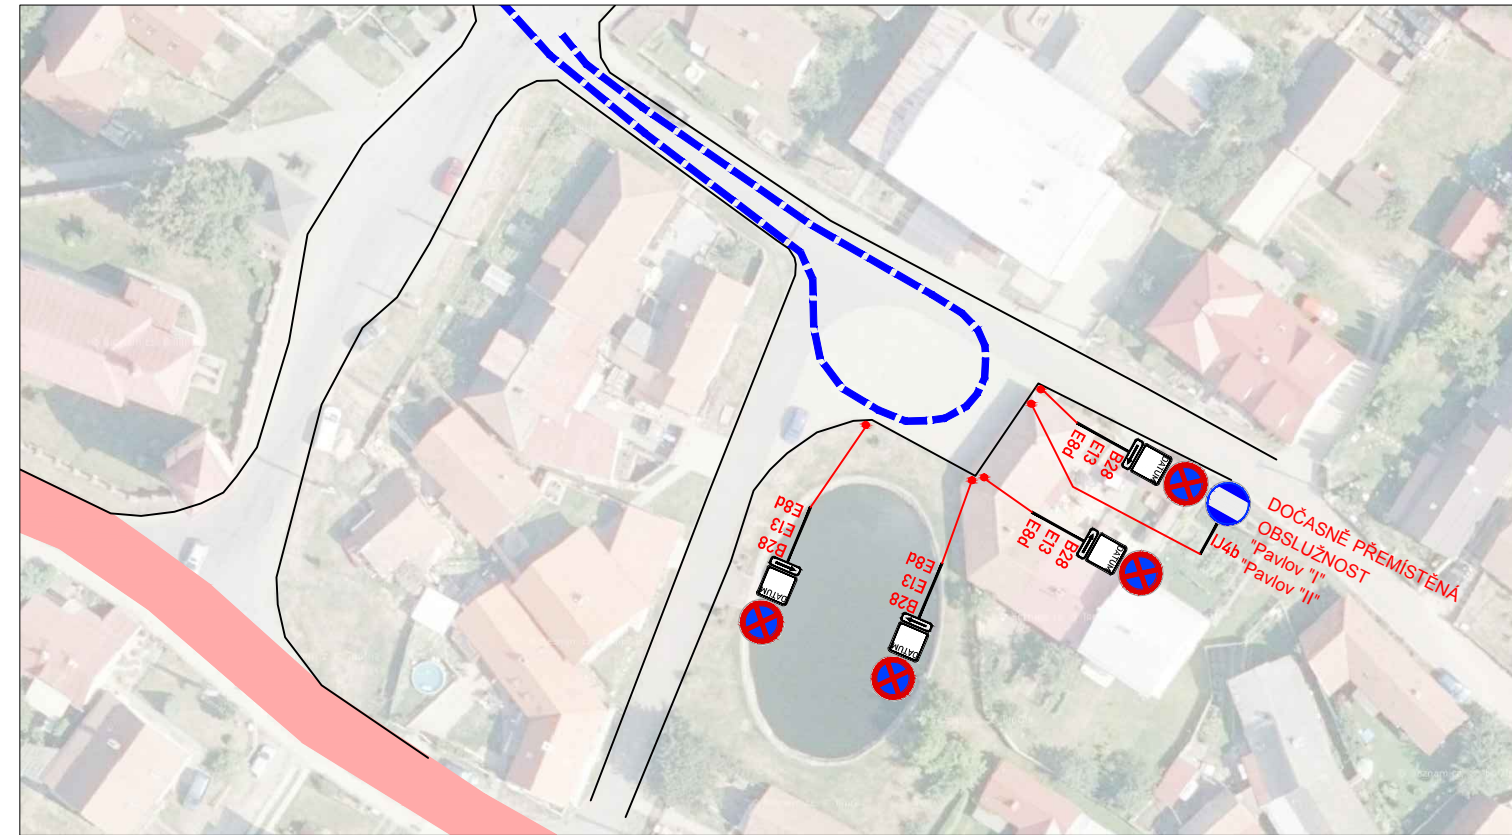

SITUACE OBJÍZDNÉ TRASY

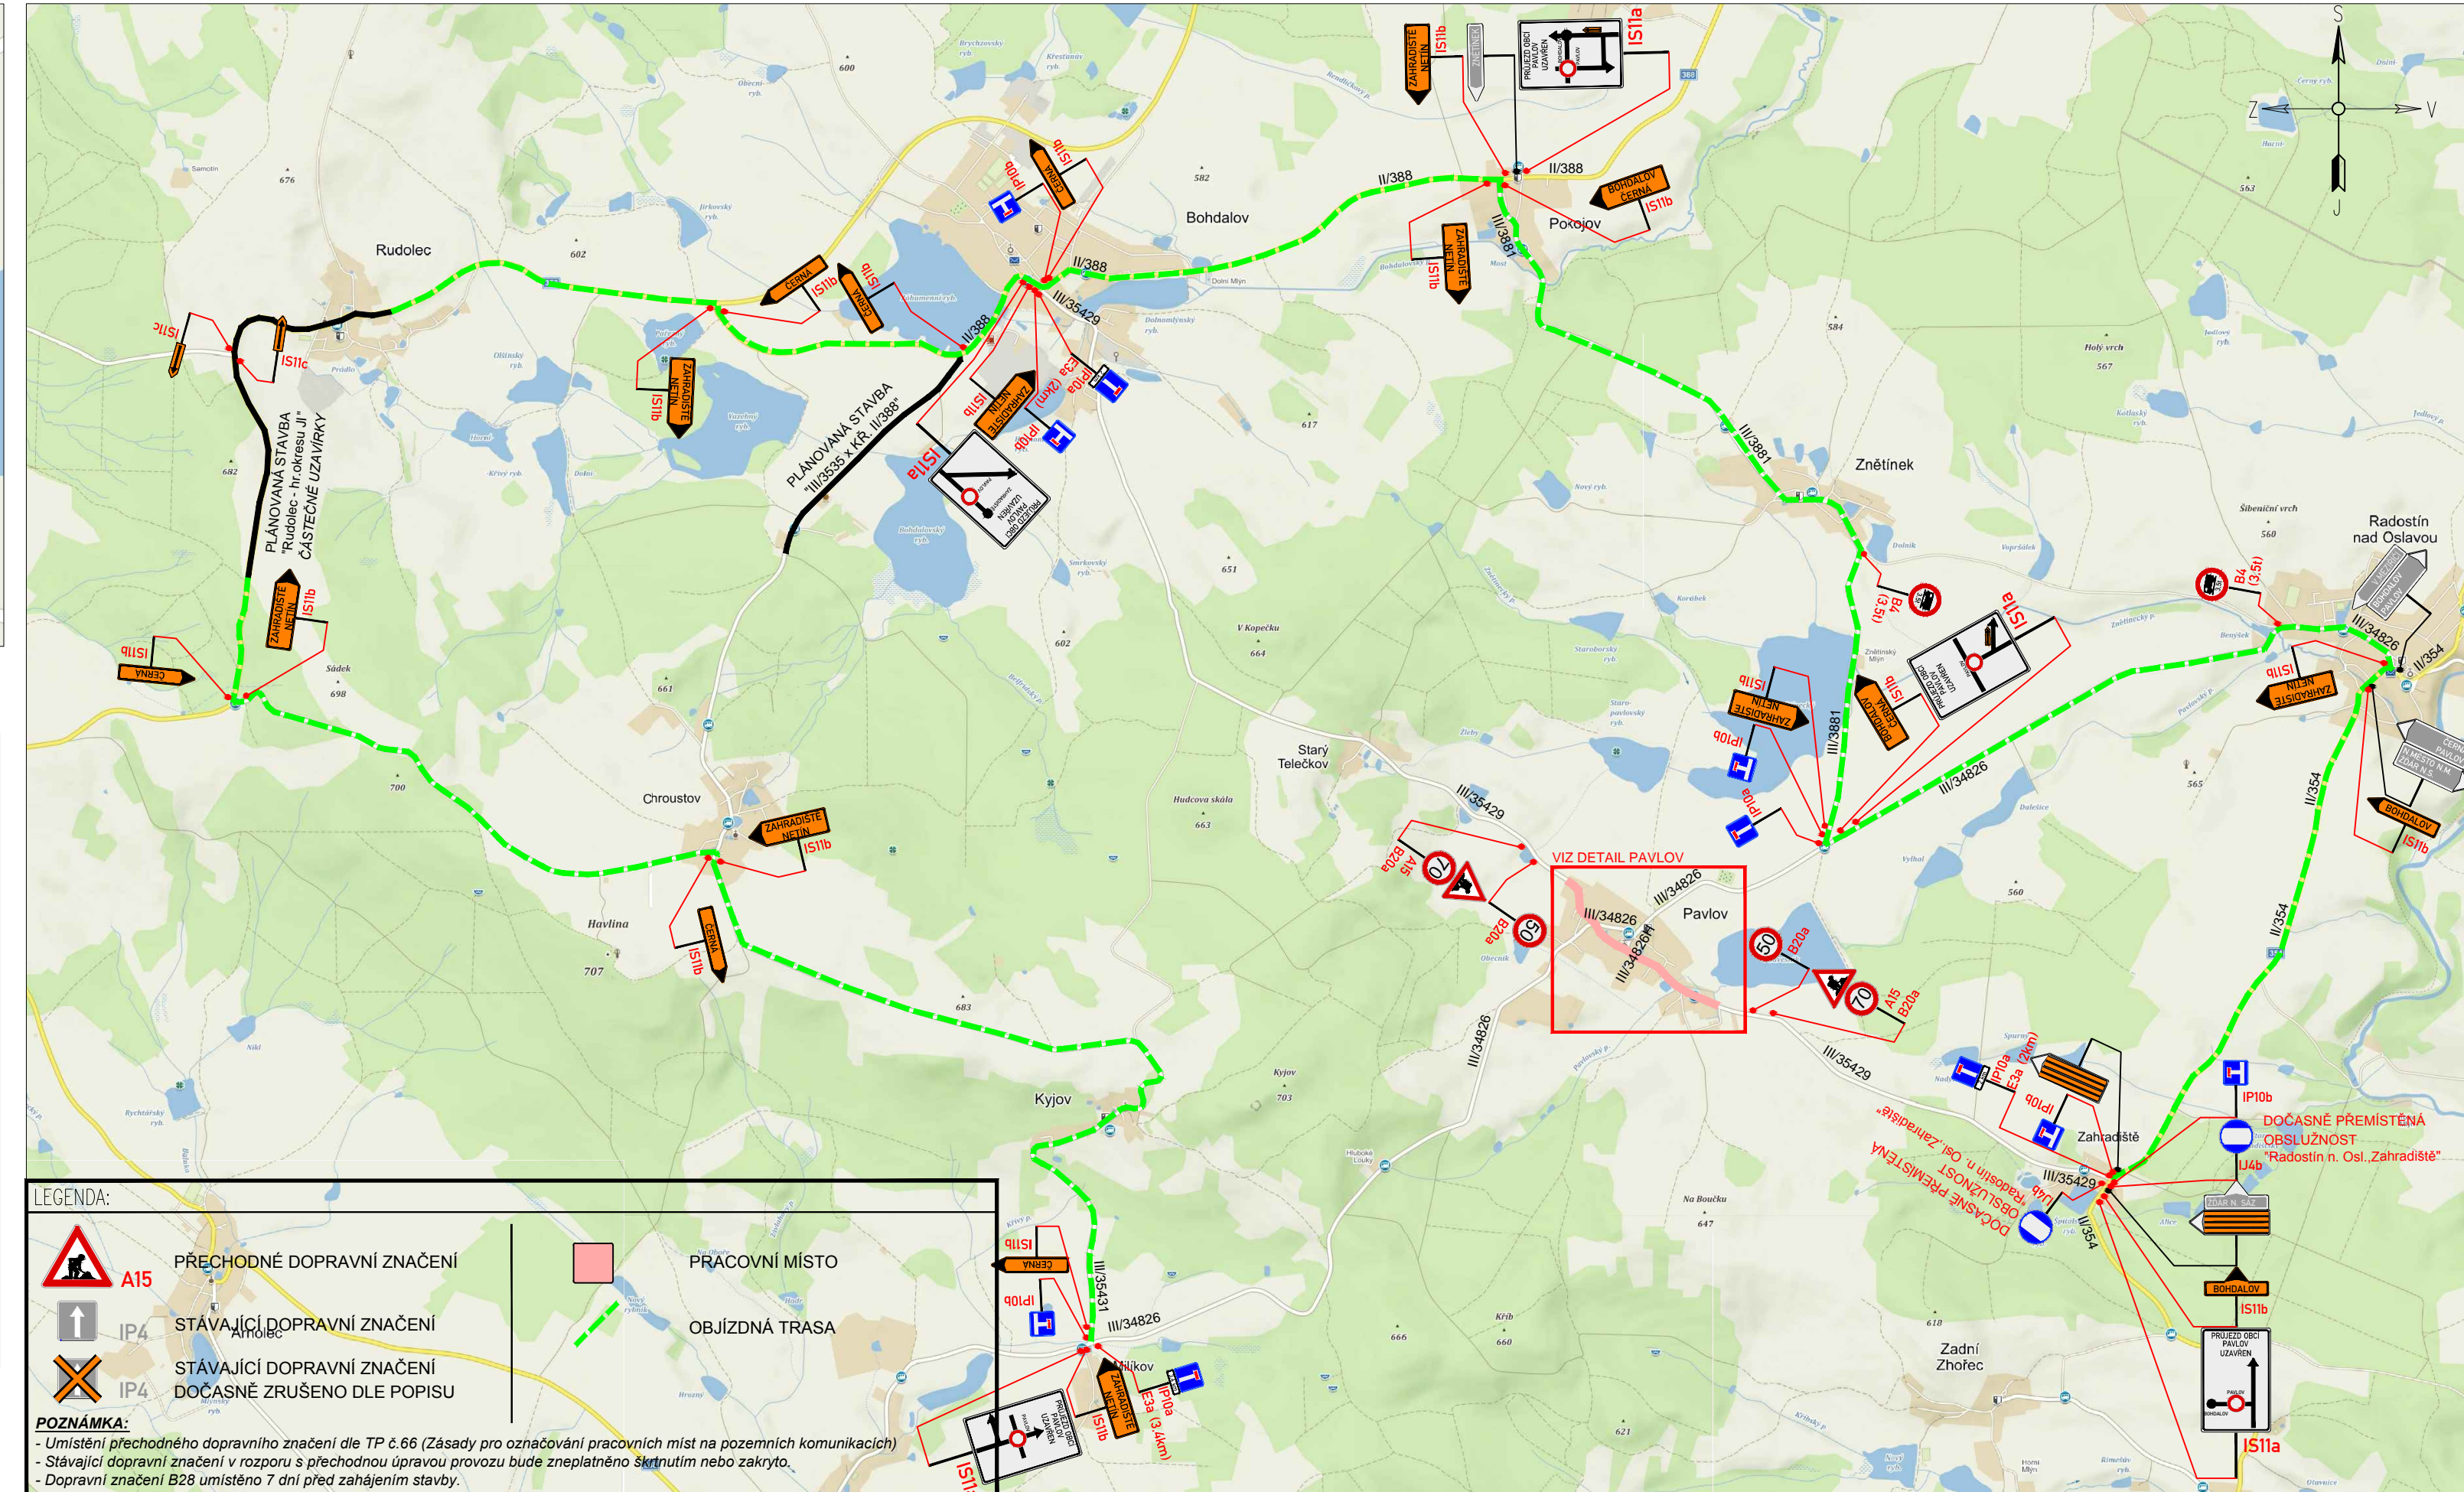


LEGENDA:

- PŘECHODNÉ DOPRAVNÍ ZNAČENÍ
- STÁVAJÍCÍ DOPRAVNÍ ZNAČENÍ
- STÁVAJÍCÍ DOPRAVNÍ ZNAČENÍ DOČASNĚ ZRUŠENO DLE POPISU
- PRÁCOVNÍ MÍSTO
- OBJÍZDNÁ TRASA

POZNÁMKA:

- Umístění přechodného dopravního značení dle TP č.66 (Zásady pro označování pracovních míst na pozemních komunikacích)
- Stávající dopravní značení v rozporu s přechodnou úpravou provozu bude zneplatněno skřítnutím nebo zakrytím.
- Dopravní značení B28 umístěno 7 dní před zahájením stavby.

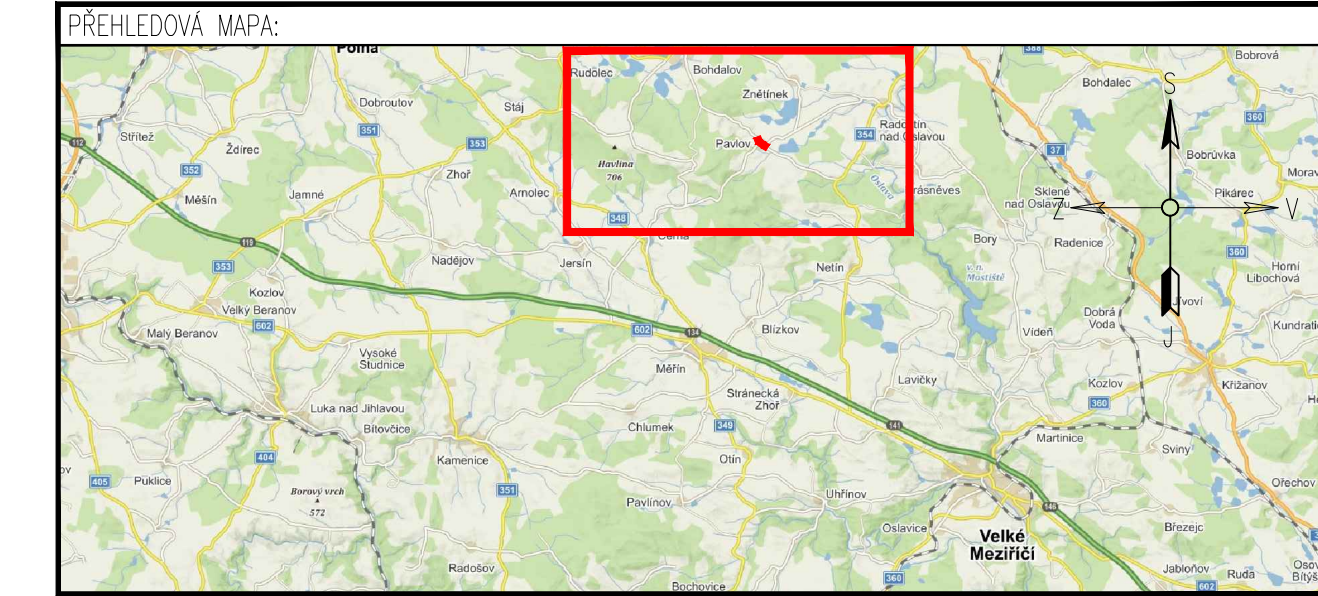

<p>DOTČENÉ ORGÁNY STÁTNÍ SPRÁVY:</p> <ul style="list-style-type: none"> » Městský úřad Žďár nad Sázavou - Obor dopravy » Policie České republiky – KŘP kraje Vysočina - Dopravní inspektorát Žďár nad Sázavou 	<p>ÚČASTNÍCI ŘÍZENÍ:</p> <ul style="list-style-type: none"> » Krajská správa a údržba silnic Vysočiny - Pracoviště Žďár nad Sázavou » Městys Bohdalov » Obec Znětinek » Obec Radostín nad Oslavou » Obec Kyjov » Obec Rudolec » Obec Pokojov » Obec Pavlov
--	---

Investor:

Krajská správa a údržba silnic Vysočiny
příspěvková organizace

Krajská správa a údržba silnic Vysočiny
příspěvková organizace

Kosovská 1122/16, 586 01 Jihlava
IČO: 00090450

<p>ZNAKOM Vysočina s.r.o. / SÍDLO: KOUNICOVÁ 297/38, 602 00 BRNO / E-MAIL: INFO@ZNAKOMVYSOCINA.CZ / TEL.: 725 015 243 / PRACOVNÍSTE: HOSOV 55, 586 01 JIHLAVA</p>	
<p>Zodpovědný projektant: Petr BEDNÁŘ ml. podpis:</p>	<p>Hlavní inženýr projektu: Petr OŠMERA podpis:</p>
<p>Vypracoval: Petr BEDNÁŘ ml. podpis:</p>	<p>Technická kontrola: Daniel JANCÍK podpis:</p>



Okres: ŽĎÁR NAD SÁZAVOU	Číslo zak.: S171
Uzavřena silnice: III/35429 – úplná uzavírka	Datum: 13.4.2018
Staničení uzavírky: KM 2,065 – KM 3,065	Formát: 297x870
Akce: PAVLOV - PRŮTAH	Číslo přílohy: 1
Objekt: DOPRAVNÍ OPATŘENÍ BĚHEM VÝSTAVBY	