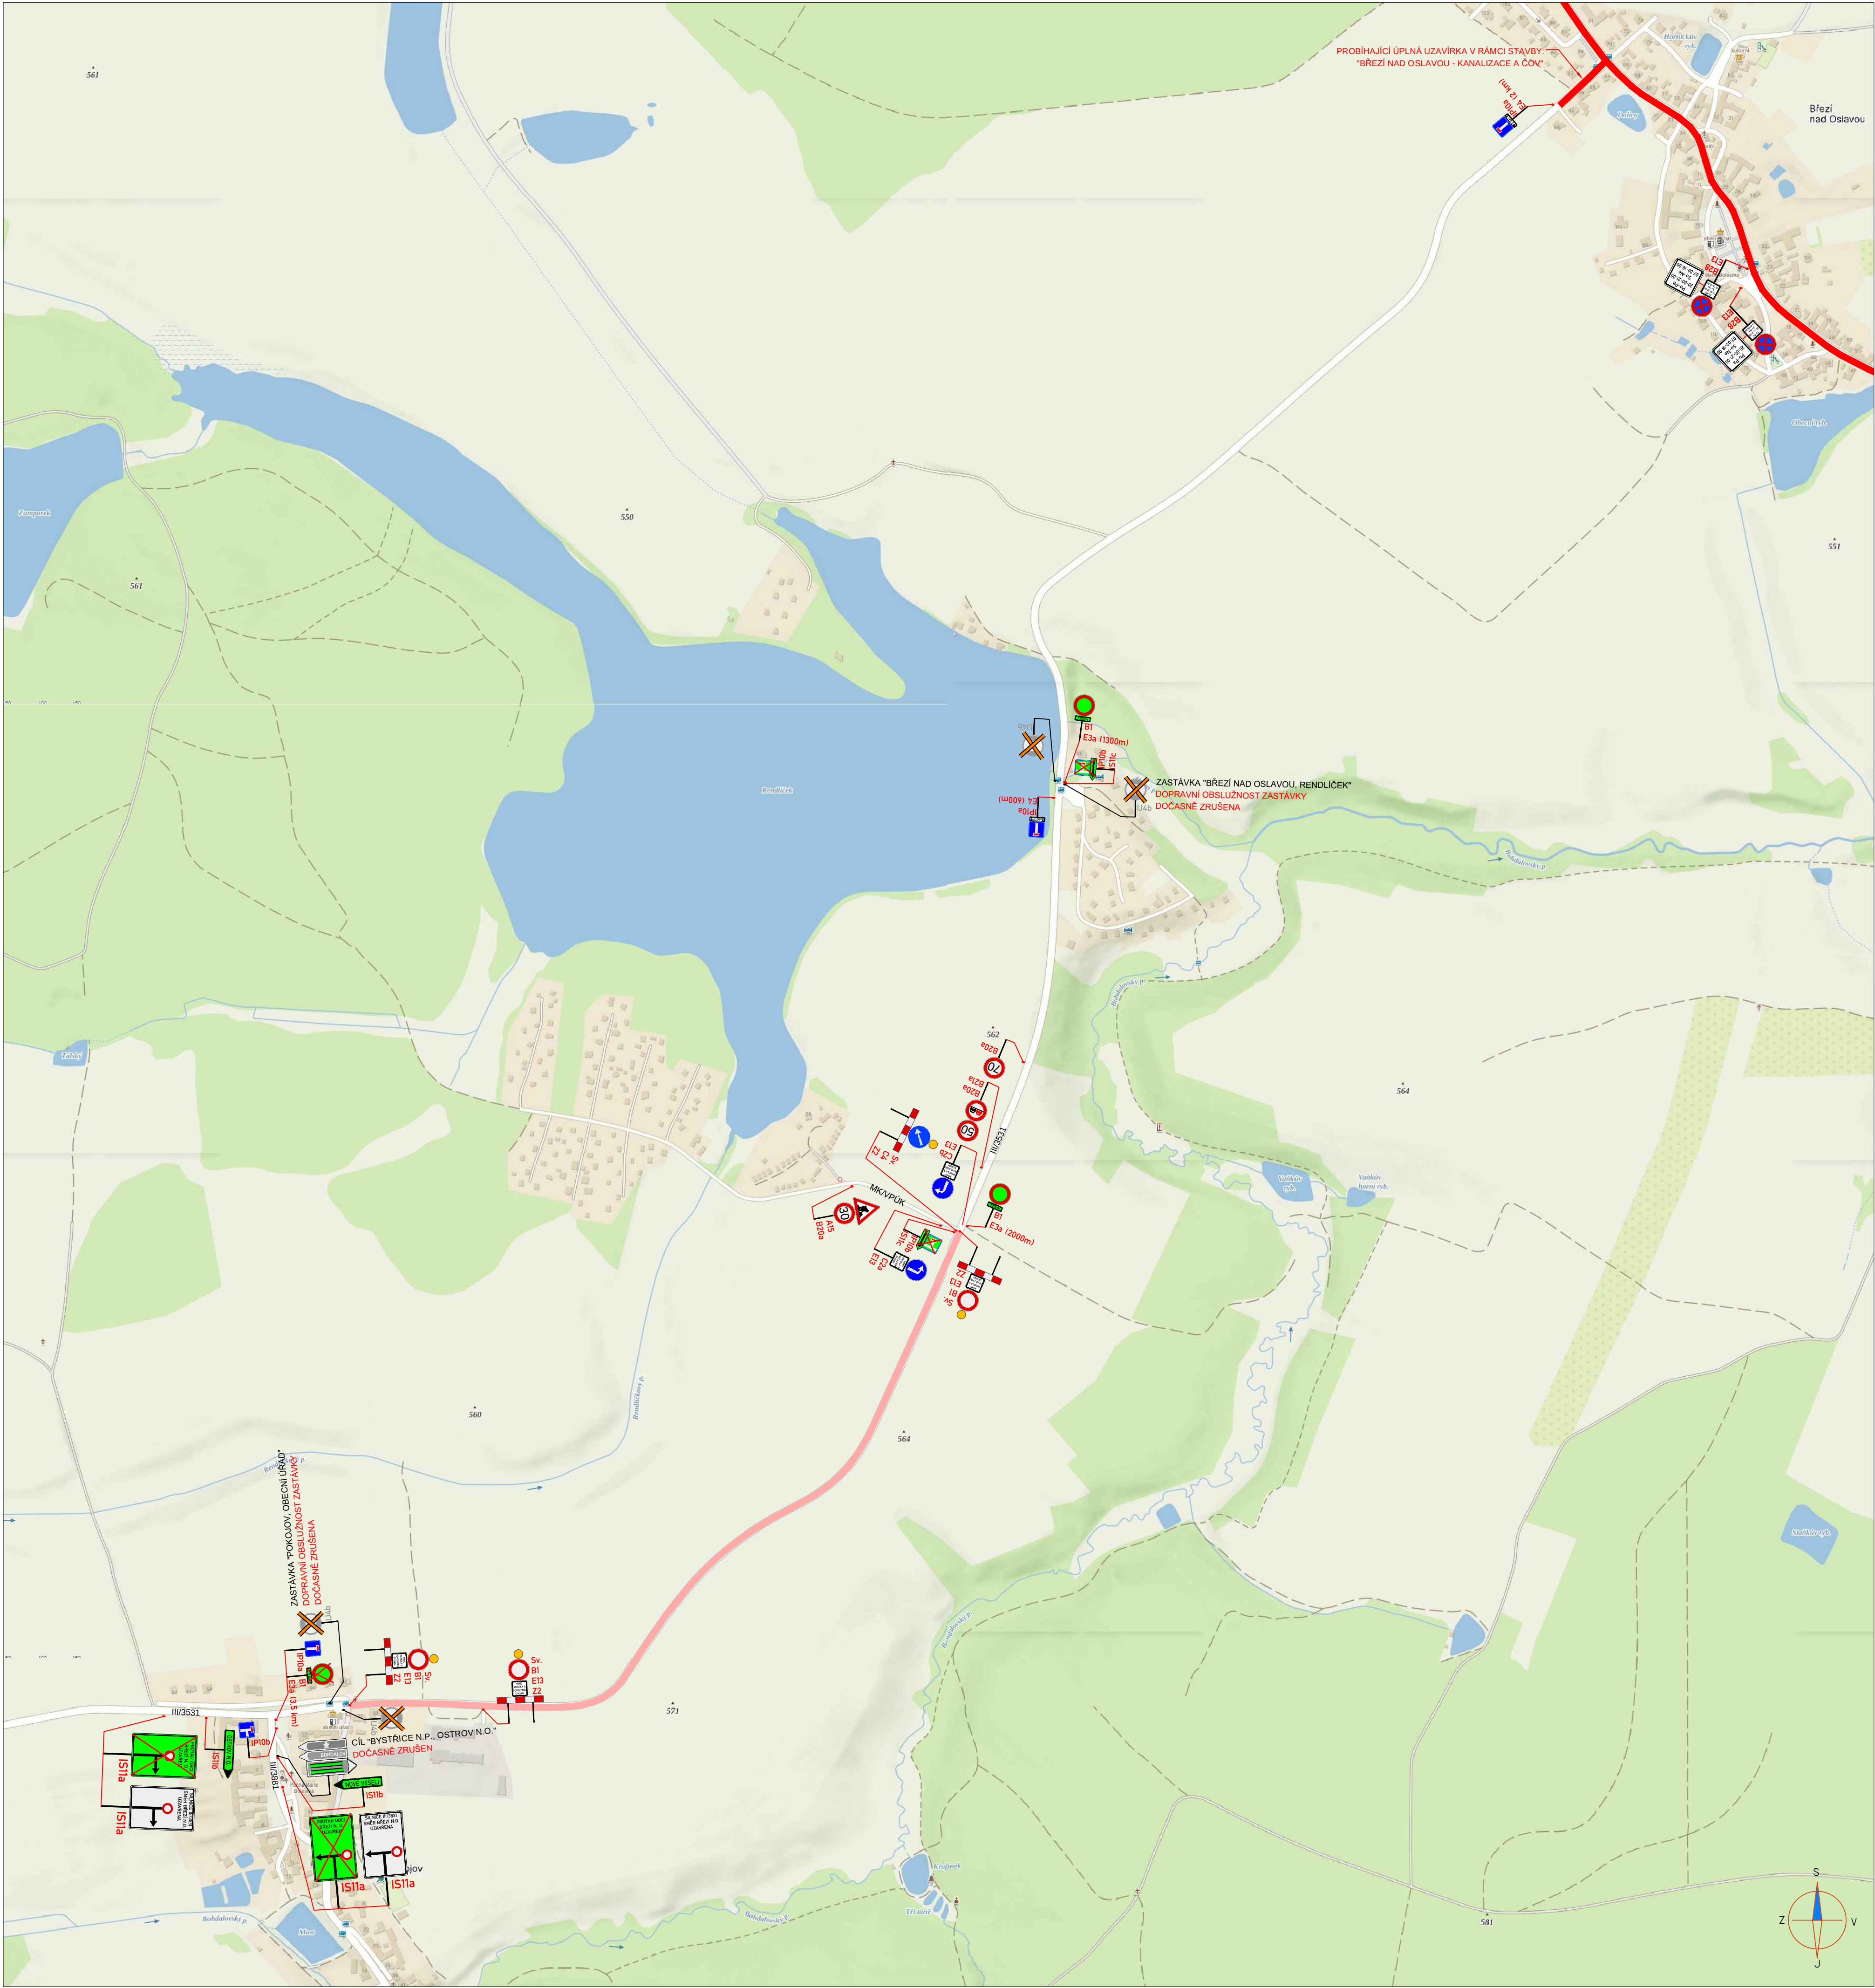


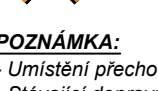


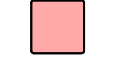
LEGENDA:

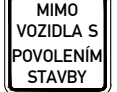
**A15** NOVÉ PŘECHODNÉ DOPRAVNÍ ZNAČENÍ

**A15** STÁVAJÍCÍ PŘECHODNÉ DOPRAVNÍ ZNAČENÍ

**IP4** STÁVAJÍCÍ DOPRAVNÍ ZNAČENÍ

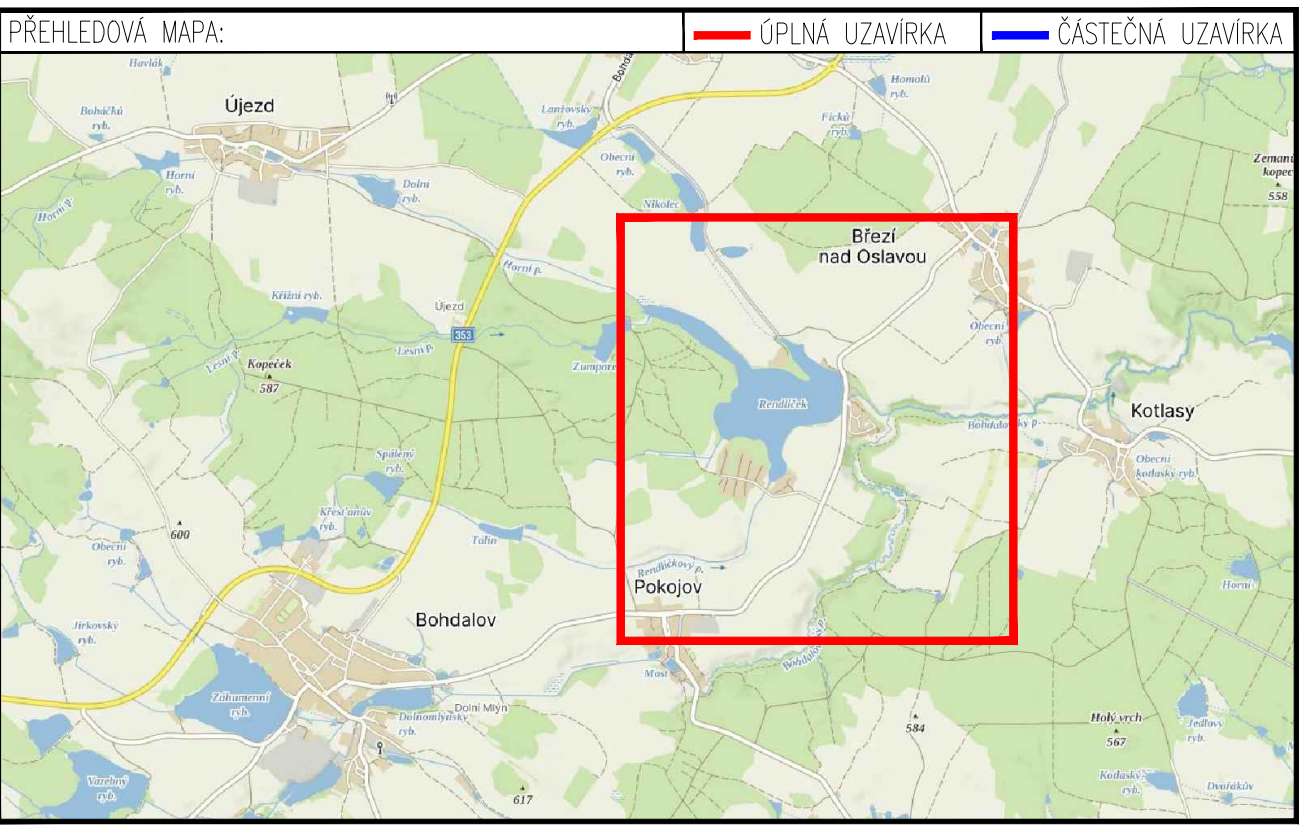
**IP4** STÁVAJÍCÍ DOPRAVNÍ ZNAČENÍ DOČASNĚ ZRUŠENÉ

**PRACOVNÍ MÍSTO**

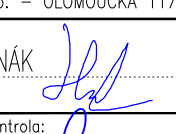
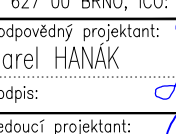
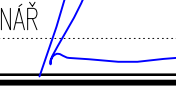
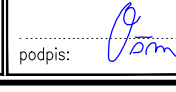
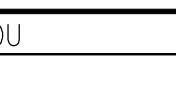
**TEXT DODATKOVÉ TABULKY**

POZNÁMKA:

- Umístění přechodného dopravního značení dle TP č.66 (Zásady pro označování pracovních míst na pozemních komunikacích)
- Stávající dopravní značení v rozporu s přechodnou úpravou provozu bude zneplatněno škrtnutím nebo zakrytí.
- V případě zásahu do vozovky - do konečné úpravy povrchu při provozu bude obousměrně umístěno dopravní značení A7a
- Dopravní značení B28 umístěno 7 dní před zahájením stavby.



ETAPA 1

ZNAKOM s.r.o. – OLMOUČKA 1177/178, 627 00 BRNO, IČO: 2626 4641, TEL.: +420 602 332 710, E-MAIL: ZNAKOM@ZNAKOM.CZ, WEB: WWW.ZNAKOM.CZ			
Vypracoval: <u>Karel HANÁK</u> 	Zodpovědný projektant: <u>Karel HANÁK</u> 	Ředitel: <u>Petr OŠMERA</u> 	
Podpis: <u>Petr BEDNÁŘ</u> 	Podpis: <u>Petr BEDNÁŘ</u> 	Podpis: <u>Petr BEDNÁŘ</u> 	
Podpis: <u>Petr BEDNÁŘ</u> 	Podpis: <u>Petr BEDNÁŘ</u> 	Podpis: <u>Petr BEDNÁŘ</u> 	
Místo: POKOJOV – BŘEŽÍ NAD OSLAVOU			Číslo zak.: 27210035
Silnice: III/3531			Formát: 594x770
Staničení úseku: KM 4,295 – KM 5,555			Datum: 20.07.2026
Akce: III/3531 BOHDALOV – BŘEŽÍ NAD OSLAVOU			Číslo přílohy: 1
Obsah: PŘECHODNÉ DOPRAVNÍ ZNAČENÍ			