


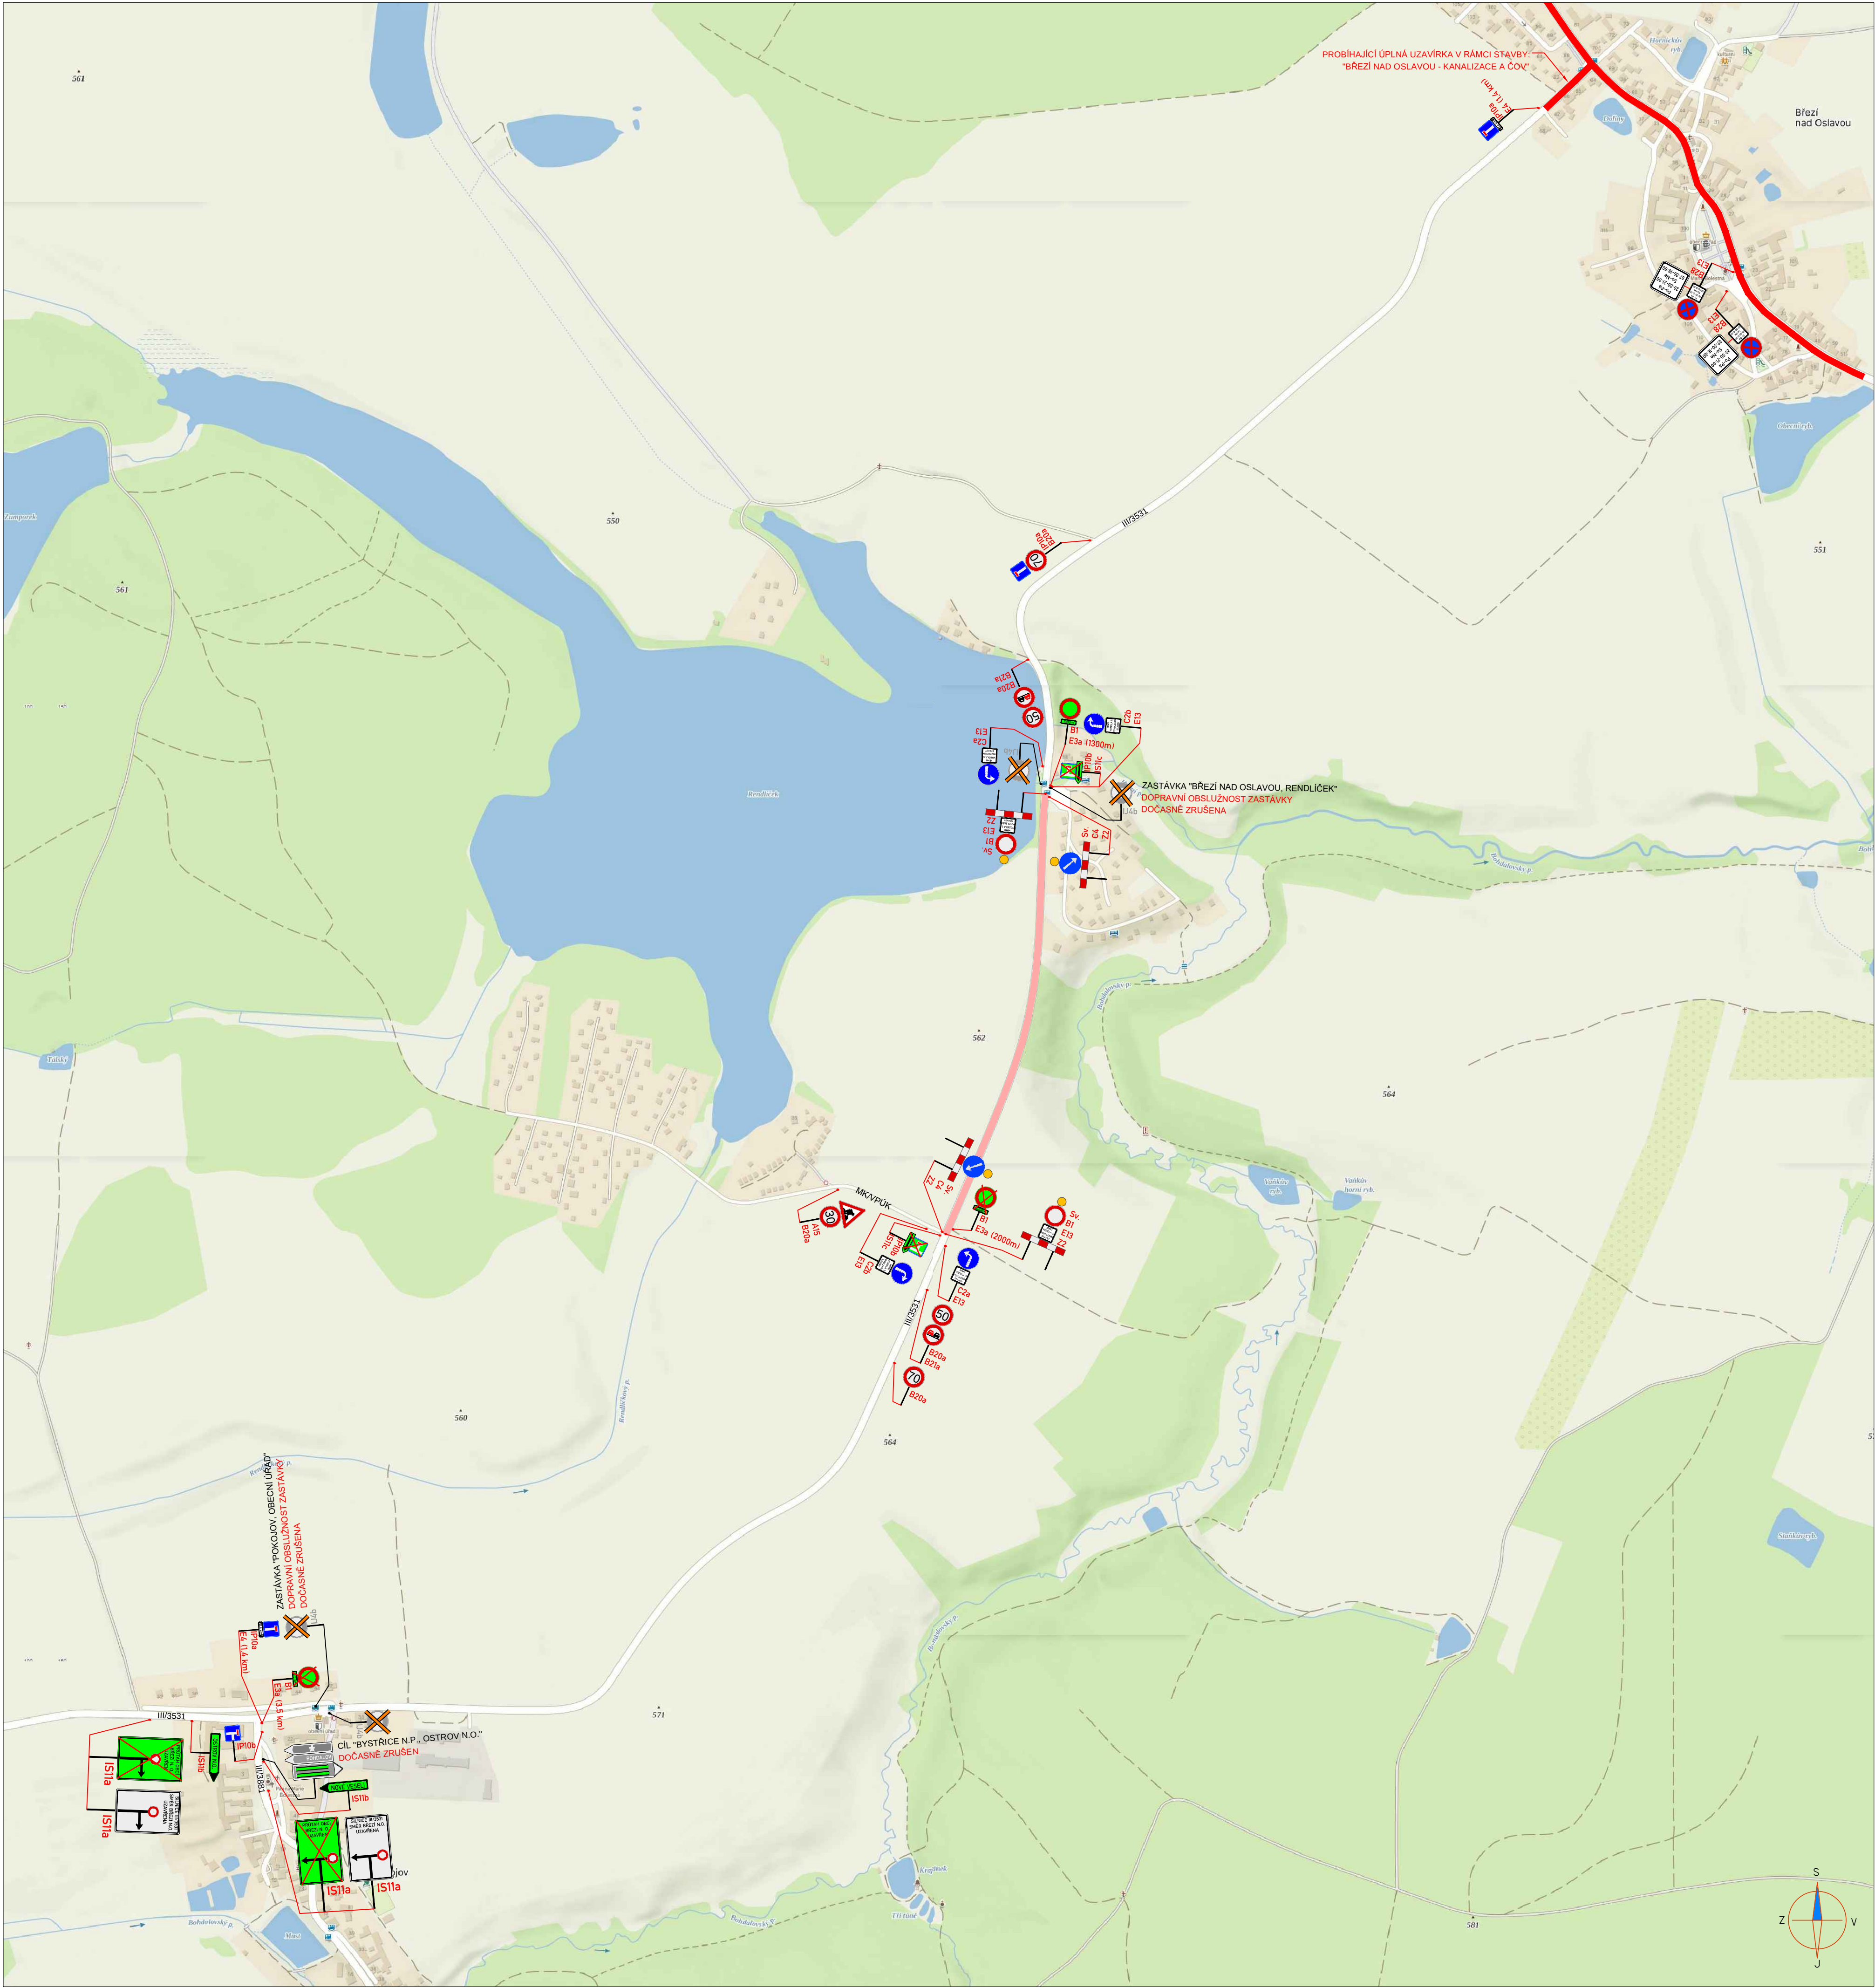


LEGENDA:


	NOVÉ PŘECHODNÉ DOPRAVNÍ ZNAČENÍ		PRACOVNÍ MÍSTO
	STÁVAJÍCÍ PŘECHODNÉ DOPRAVNÍ ZNAČENÍ		TEXT DODATKOVÉ TABULKY
	STÁVAJÍCÍ DOPRAVNÍ ZNAČENÍ		
	STÁVAJÍCÍ DOPRAVNÍ ZNAČENÍ DOČASNĚ ZRUŠENÉ		

POZNÁMKA:

- Umístění přechodného dopravního značení dle TP č.66 (Zásady pro označování pracovních míst na pozemních komunikacích)
- Stávající dopravní značení v rozporu s přechodnou úpravou provozu bude zneplatněno škrtnutím nebo zakryto.
- V případě zásahu do vozovky - do konečné úpravy povrchu při provozu bude obousměrné umístění dopravního značení A7a
- Dopravní značení B28 umístěno 7 dní před zahájením stavby.

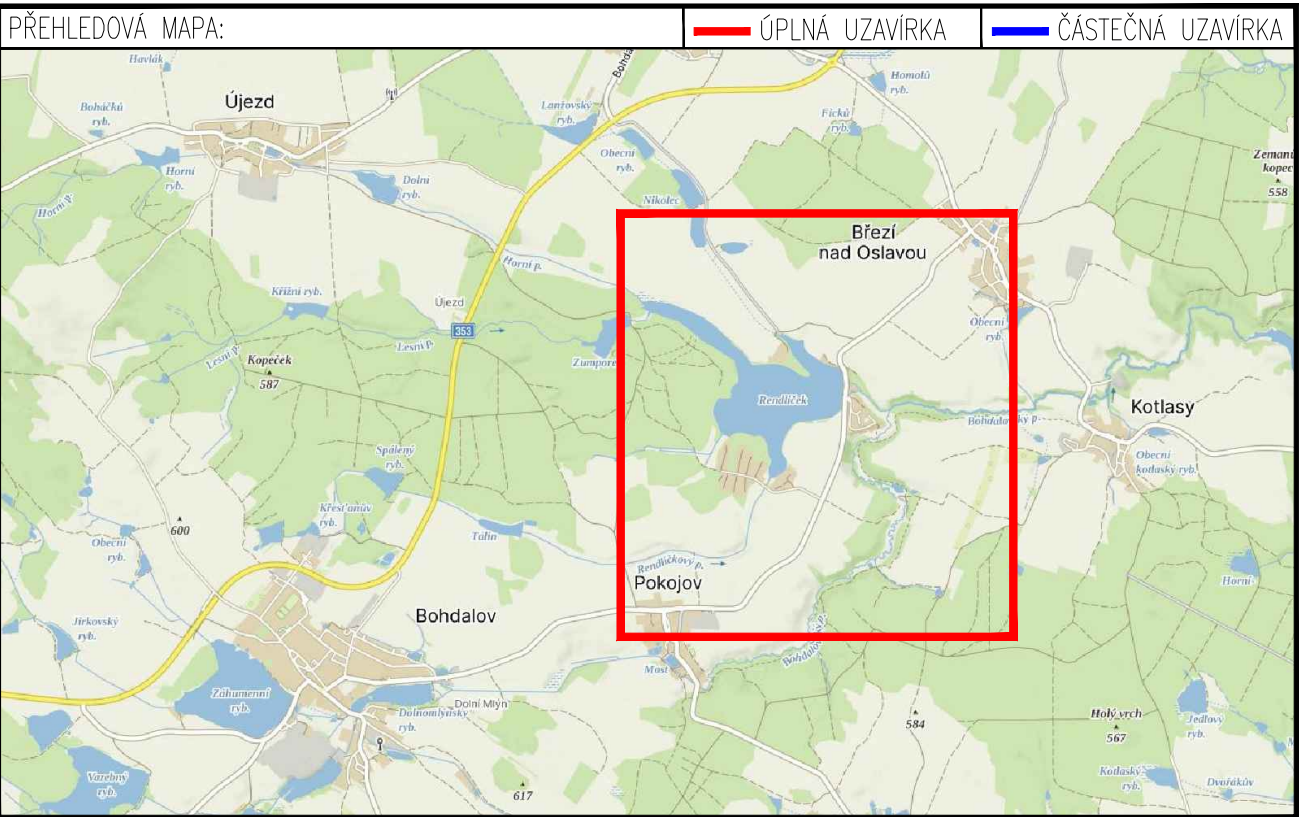

ETAPA 2

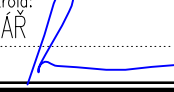ZNAKOM s.r.o. – OLMOUČKA 1177/178, 627 00 BRNO, IČO: 2626 4641, TEL.: +420 602 332 710, E-MAIL: ZNAKOM@ZNAKOM.CZ, WEB: WWW.ZNAKOM.CZ			
Vypracoval: Karel HANÁK podpis: 	Zodpovědný projektant: Karel HANÁK podpis: 	Ředitel: Petr OŠMERA mob: 725 015 243 podpis: 	 ZNAKOM s.r.o., OLMOUČKA 1177/178, SLATNA, 627 00 BRNO
Technická kontrola: Petr BEDNÁŘ podpis: 	Vedoucí projektanta: Petr BEDNÁŘ podpis: 		
Místo: POKOJOV – BŘEŽI NAD OSLAVOU			Číslo zak.: 27210035
Silnice: III/3531			Formát: 594x770
Staničení úseku: KM 5,555 – KM 6,225			Datum: 20.07.2026
Akce: III/3531 BOHDALOV – BŘEŽI NAD OSLAVOU			Číslo přílohy:
Obsah: PŘECHODNÉ DOPRAVNÍ ZNAČENÍ			2