
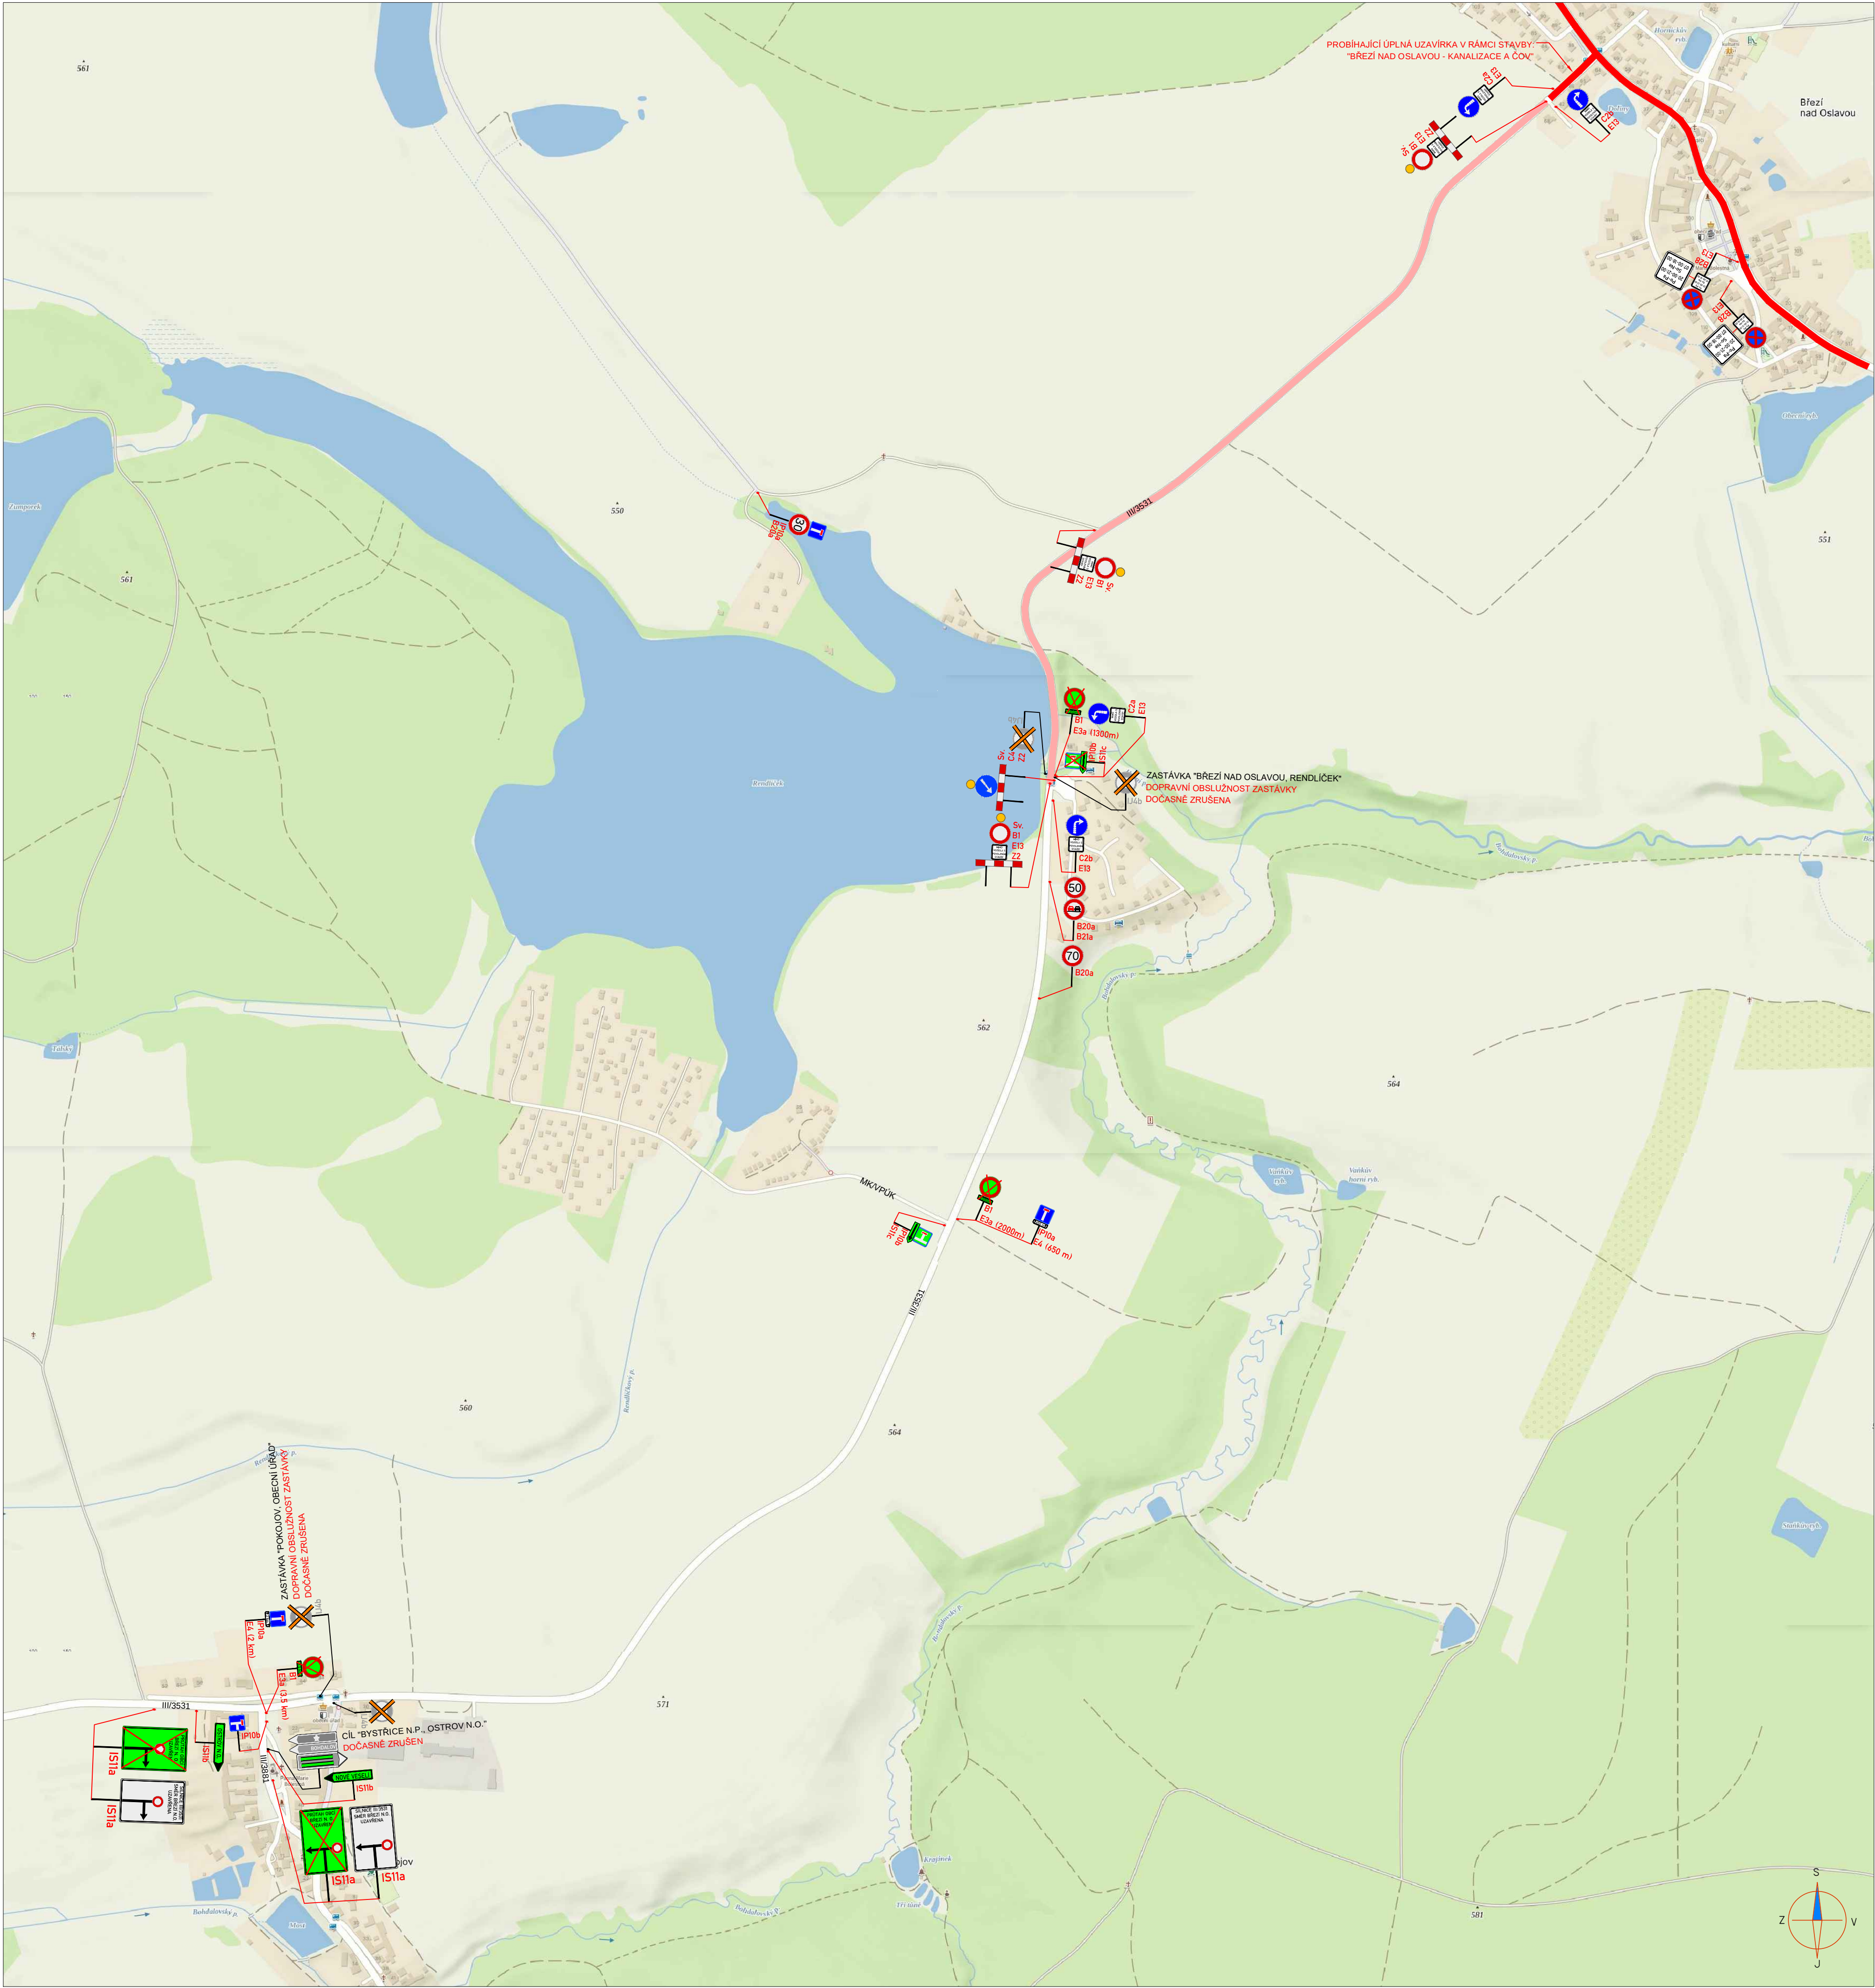
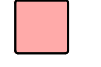


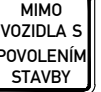


LEGENDA:

 A15	NOVÉ PŘECHODNÉ DOPRAVNÍ ZNAČENÍ		PRACOVNÍ MÍSTO
 A15	STÁVAJÍCÍ PŘECHODNÉ DOPRAVNÍ ZNAČENÍ		TEXT DODATKOVÉ TABULKY
 IP4	STÁVAJÍCÍ DOPRAVNÍ ZNAČENÍ		
 IP4	STÁVAJÍCÍ DOPRAVNÍ ZNAČENÍ DOČASNĚ ZRUŠENÉ		

POZNÁMKA:

- Umístění přechodného dopravního značení dle TP č.66 (Zásady pro označování pracovních míst na pozemních komunikacích)
- Stávající dopravní značení v rozporu s přechodnou úpravou provozu bude zneplatněno škrtnutím nebo zakrytí.
- V případě zásahu do vozovky - do konečné úpravy povrchu při provozu bude obousměrně umístěno dopravní značení A7a
- Dopravní značení B28 umístěno 7 dní před zahájením stavby.

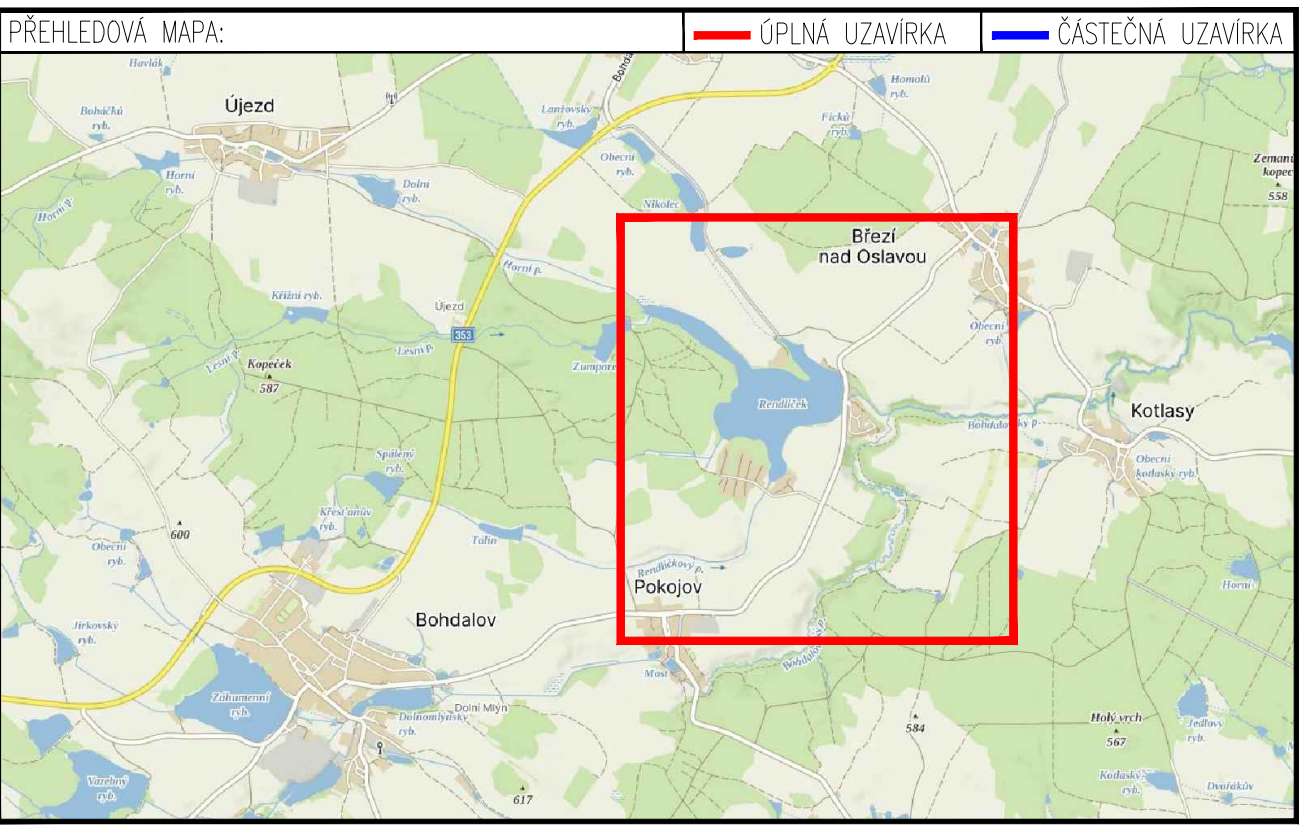

ETAPA 3

ZNAKOM s.r.o. – OLMOUCKÁ 1177/178, 627 00 BRNO, IČO: 2626 4641, TEL.: +420 602 332 710, E-MAIL: ZNAKOM@ZNAKOM.CZ, WEB: WWW.ZNAKOM.CZ			
Vypracoval: <u>Karel HANÁK</u> podpis: <u>Karel HANÁK</u>	Zodpovědný projektant: <u>Karel HANÁK</u> podpis: <u>Karel HANÁK</u>	Ředitel: <u>Petr OŠMERA</u> podpis: <u>Petr OŠMERA</u> mob: 725 015 243	 ZNAKOM s.r.o., OLMOUCKÁ 1177/178, SUTRA, 627 00 BRNO
Technická kontrola: <u>Petr BEDNÁŘ</u> podpis: <u>Petr BEDNÁŘ</u>	Vedoucí projektanta: <u>Petr BEDNÁŘ</u> podpis: <u>Petr BEDNÁŘ</u>	podpis: <u>Petr OŠMERA</u>	
Místo: POKOJOV – BŘEŽÍ NAD OSLAVOU			Číslo zak.: 27210035
Silnice: III/3531			Formát: 594x770
Staničení úseku: KM 6,225 – KM 7,560			Datum: 20.07.2026
Akce: III/3531 BOHDALOV – BŘEŽÍ NAD OSLAVOU			Číslo přílohy:
Obsah: PŘECHODNÉ DOPRAVNÍ ZNAČENÍ			3